

ПЛАН РАСПОЛОЖЕНИЯ ЗАЛОВ И ВЫСТАВОЧНОЙ ЭКСПОЗИЦИИ

КОНГРЕСС-ЦЕНТР
ЭТАЖ 2


ОРГКОМИТЕТ

**ЗЕЛЕНЫЙ
ЗАЛ**

КОНГРЕСС-
ЗАЛ

**ЖЕЛТЫЙ
ЗАЛ**

**КРАСНЫЙ
ЗАЛ**

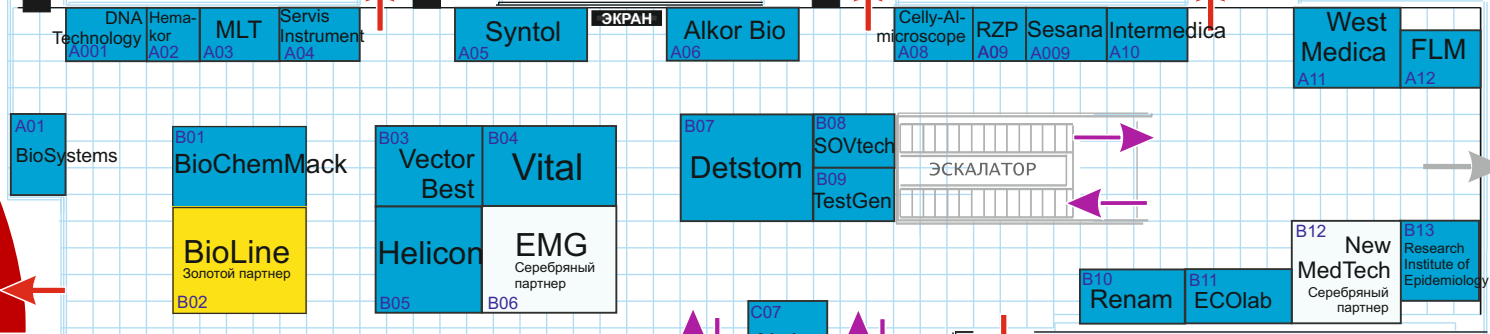

КАФЕ

